
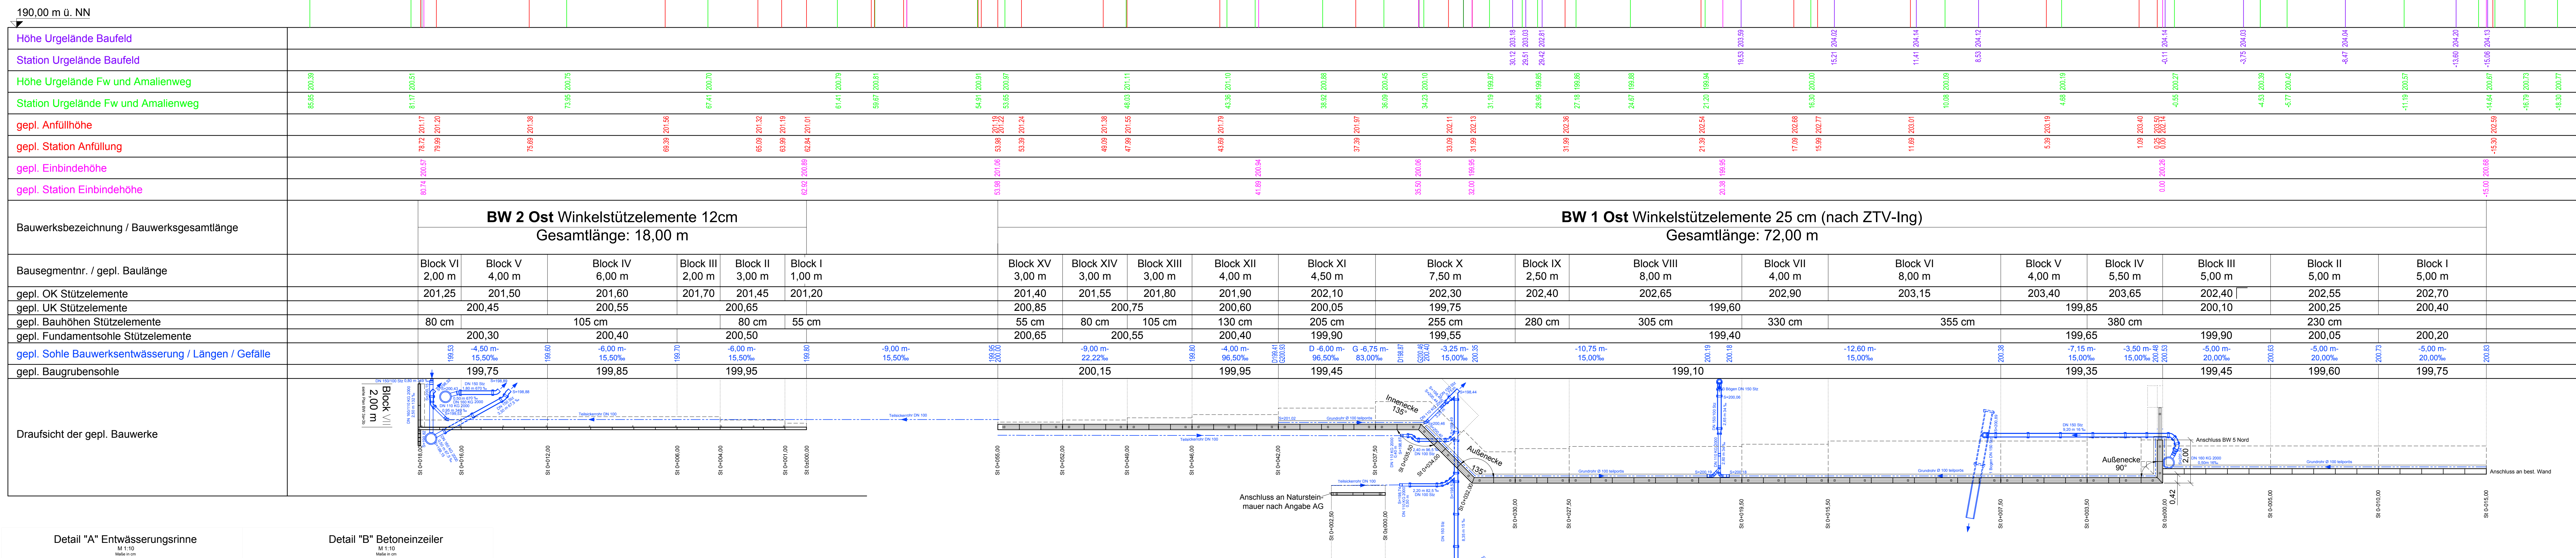


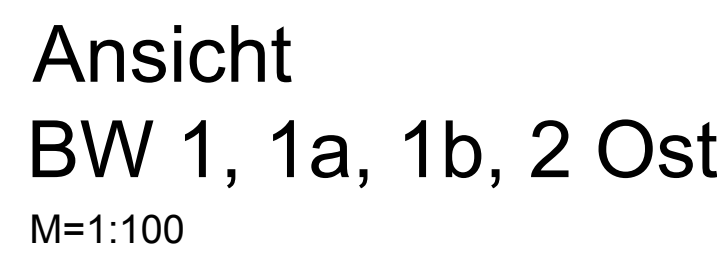

gepl. Einbindehöhe BW 1a und BW 1b Ost	200,0	199,97	199,65	199,65
Bauwerksbezeichnung / Bauwerksgesamtlänge	BW 1b Ost Winkelstützelemente 12 cm Gesamtlänge: 2,50 m		BW 1a Ost Winkelstützelemente 12 cm Gesamtlänge: 2,50 m	
Bausegmentnr. / gepl. Baulänge		Block I 2,50 m		Block I 2,50 m
gepl. OK Stützelemente		200,45		200,10
gepl. UK Stützelemente		199,65		199,30
gepl. Bauhöhen Stützelemente		80 cm		80 cm
gepl. Fundamentsohle Stützelemente		199,50		199,15
gepl. Sohle Drainage / Längen / Gefälle		-3,20 m- 82,50%	99,74	-2,50 m- 15,00%
gepl. Bauuntersohle		199,15		199,00

STADTBUAMT KITZINGEN -Sachgebiet 63 Kitzingen-		 STADT KITZINGEN am Main	
ENTWURFSPLANUNG Errichtung P+R Anlage süd. Bahnhof Kitzingen Ansicht BW 1, 1a, 1b, 2 Ost			
Maßstab: 1 : 100 1 : 50 1 : 10	Aufgestellt: Kitzingen, den 20.03.2018  Unterschrift	Stand: 20.03.2018 Projekt-Nr.: Bearbeitet: Schwarz 20.03.2018 Gezeichnet: Schwarz 20.03.2018 Geprüft: Haupt 20.03.2018	Name: Datum: Größe: 1,27 x 0,80 = 1,02 m ²
Stadtbauamt Kitzingen Sachgebiet 63 Kitzingen Herr Schwarz Schulhof 2 97138 Kitzingen Tel.: 09321 / 20-6305 Fax.: 09321 / 20-96303 Mail.: sachgebiet.63@stadtbauamt-kitzingen.de			