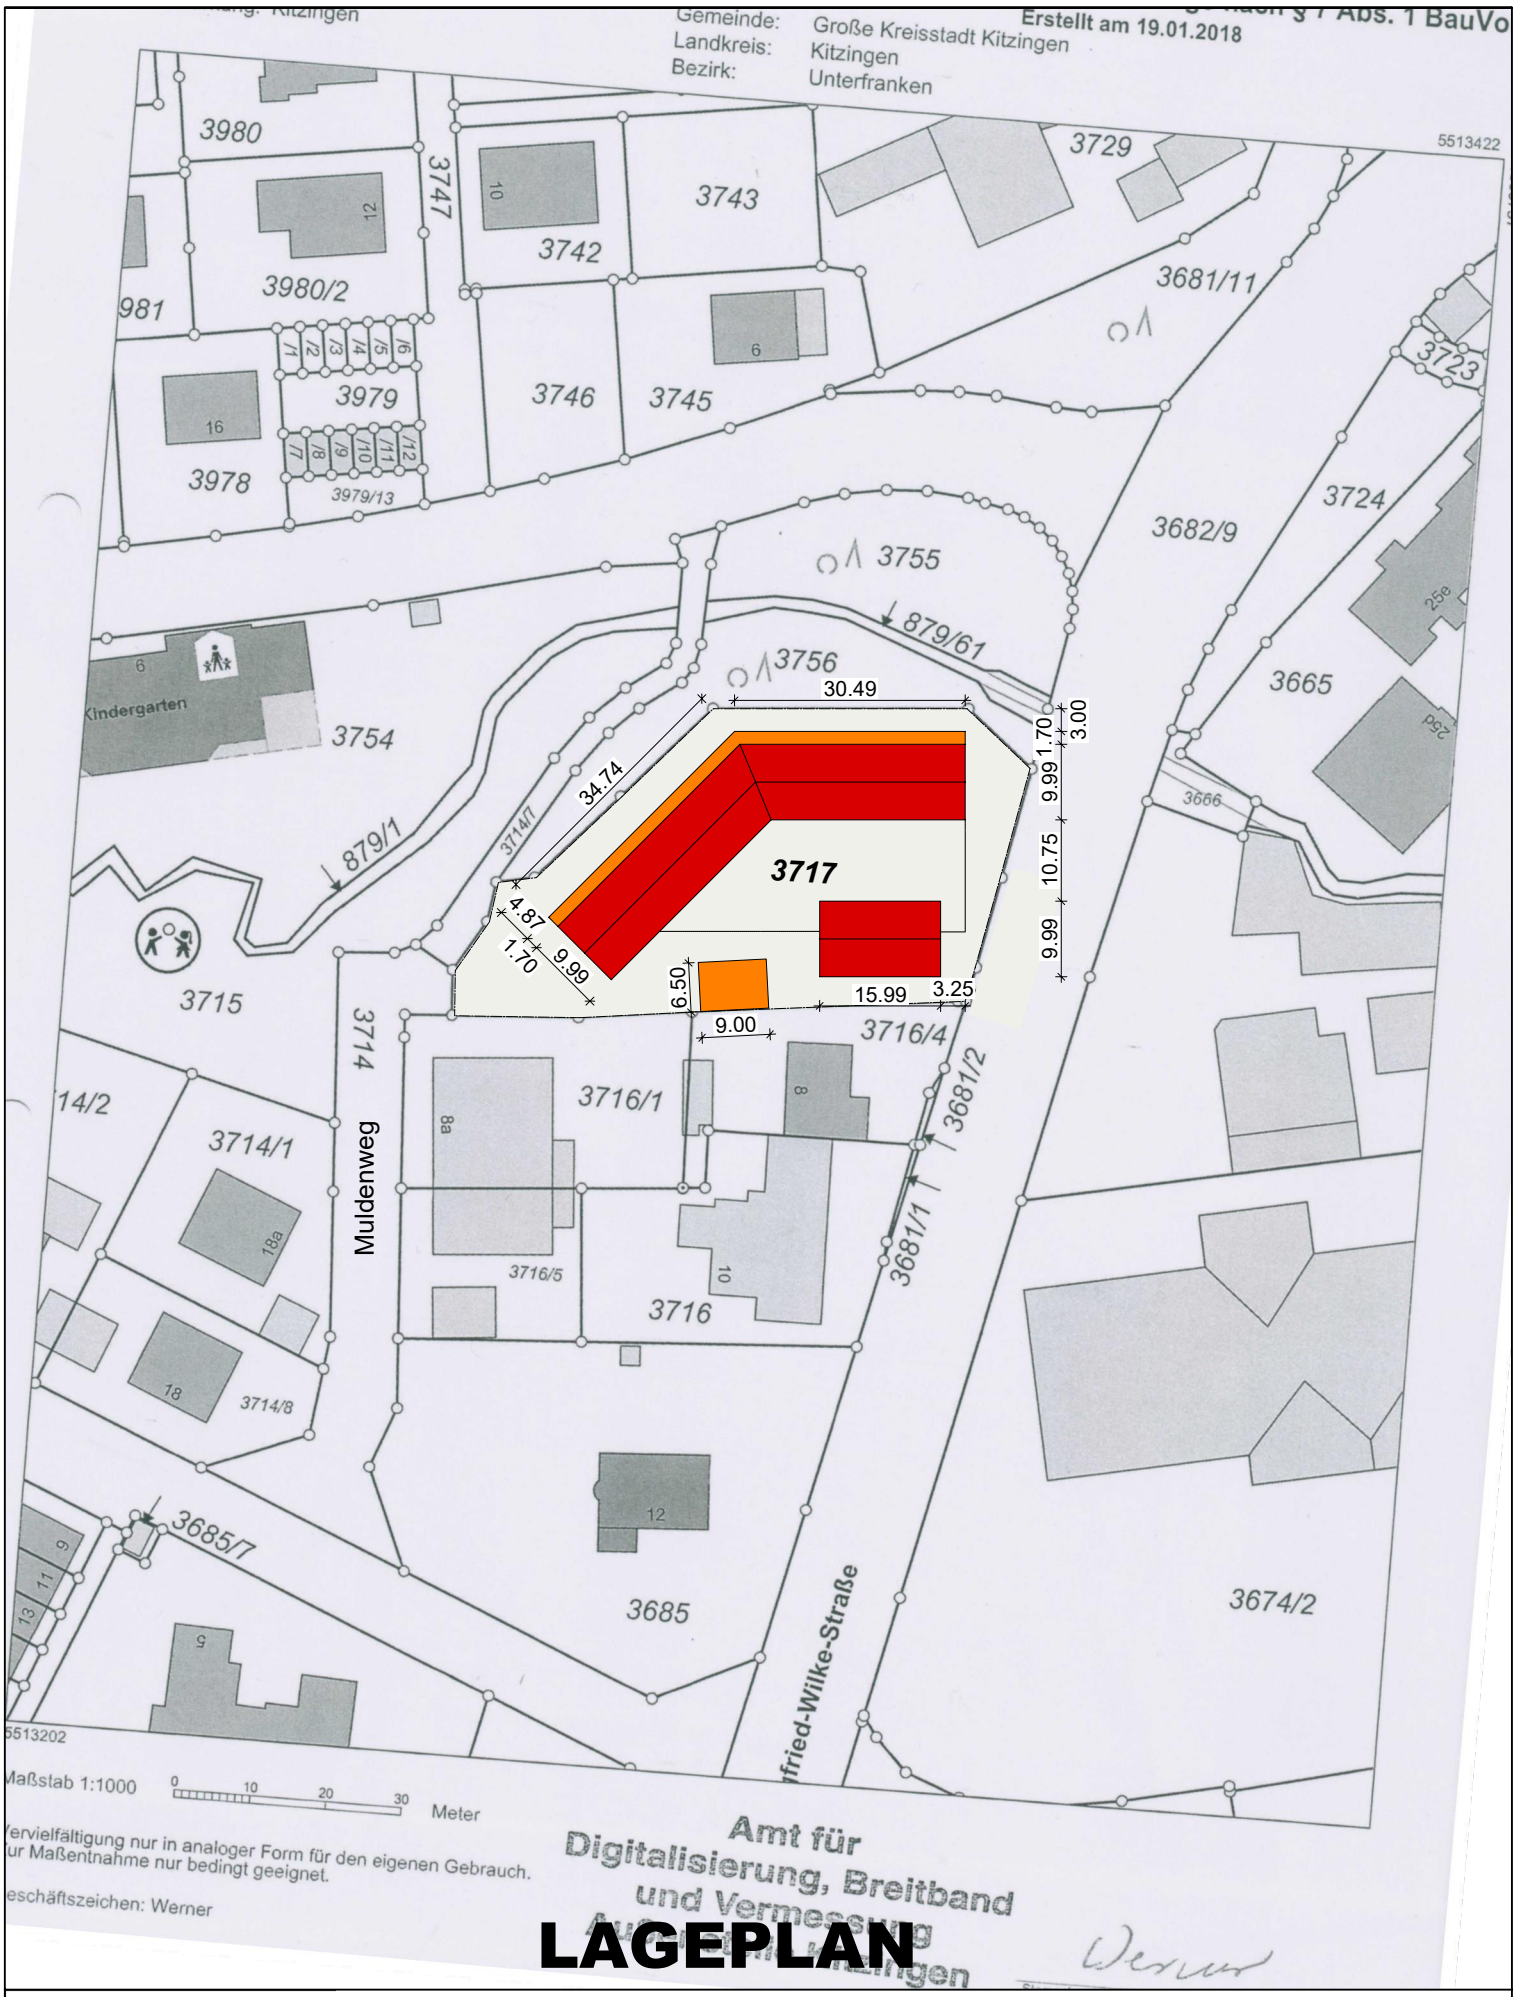

LAGEPLAN

Dieter HAAG
Bauunternehmen GmbH
Michelfelder Straße 19
97342 Marktsteft
Telefon: 09332/5 94 93-0
Telefax: 09332/5 94 93-100
E-Mail: info@haag-bau.de
Internet: www.haag-bau.de

M 1 : 1000
02.07.2020
Mühlbach Kitzingen EINGABEPLAN